NAME OF WORK: Sketch Showing Improvements to Park and other works at J.P. Park in Ward NO:17 RRN Zone.

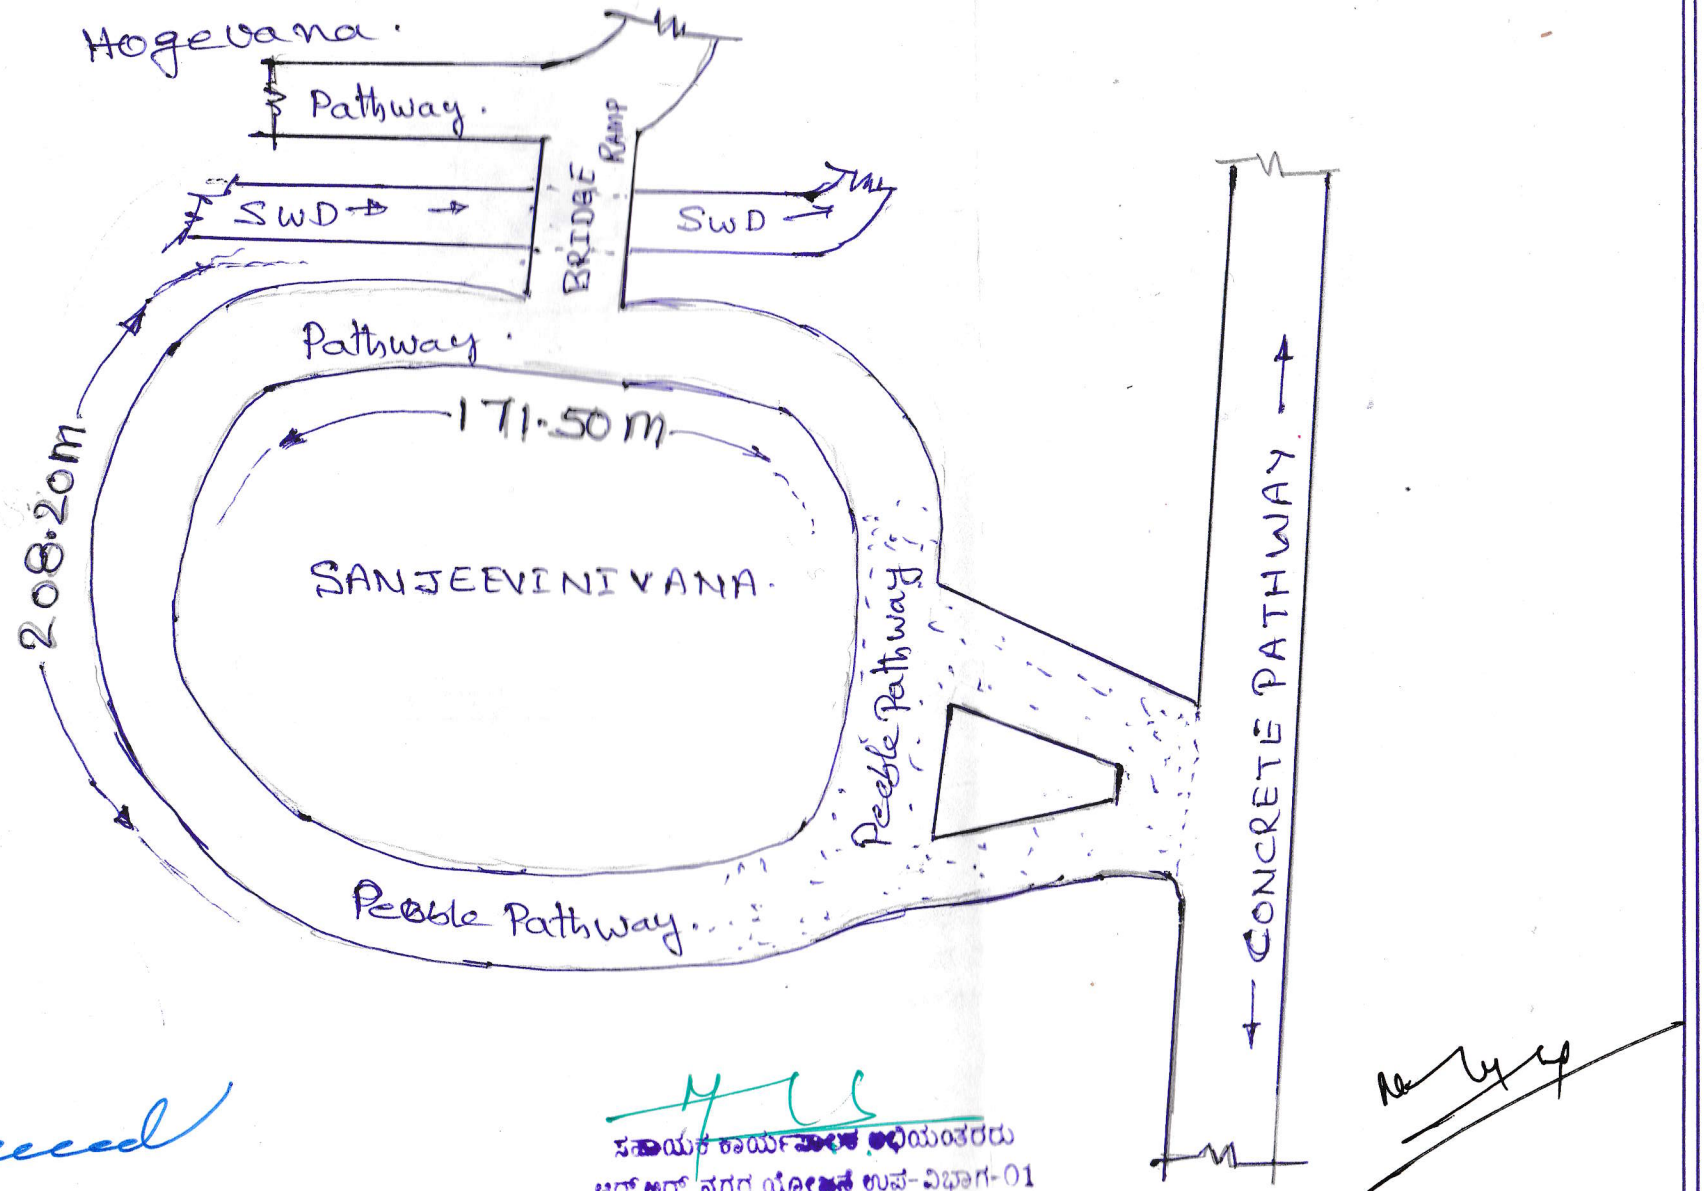

ಸಹಾಯಕ ಕಾರ್ಯಪಾಲಕ ಅಭಿಯಂತರರು
ಆರ್.ಆರ್. ನಗರ ಯೋಜನೆ ಉಪ-ವಿಭಾಗ-01
ಬೃಹತ್ ಬೆಂಗಳೂರು ಮಹಾನಗರ ಪಾಲಿಕೆ

Providing T.M.T steel reinforcement for R.C.C work Page 19 Item No 4.46

me of Work : Improvements to Park and other works at J.P. Park in Ward No: 17. RR Nagar Zone.

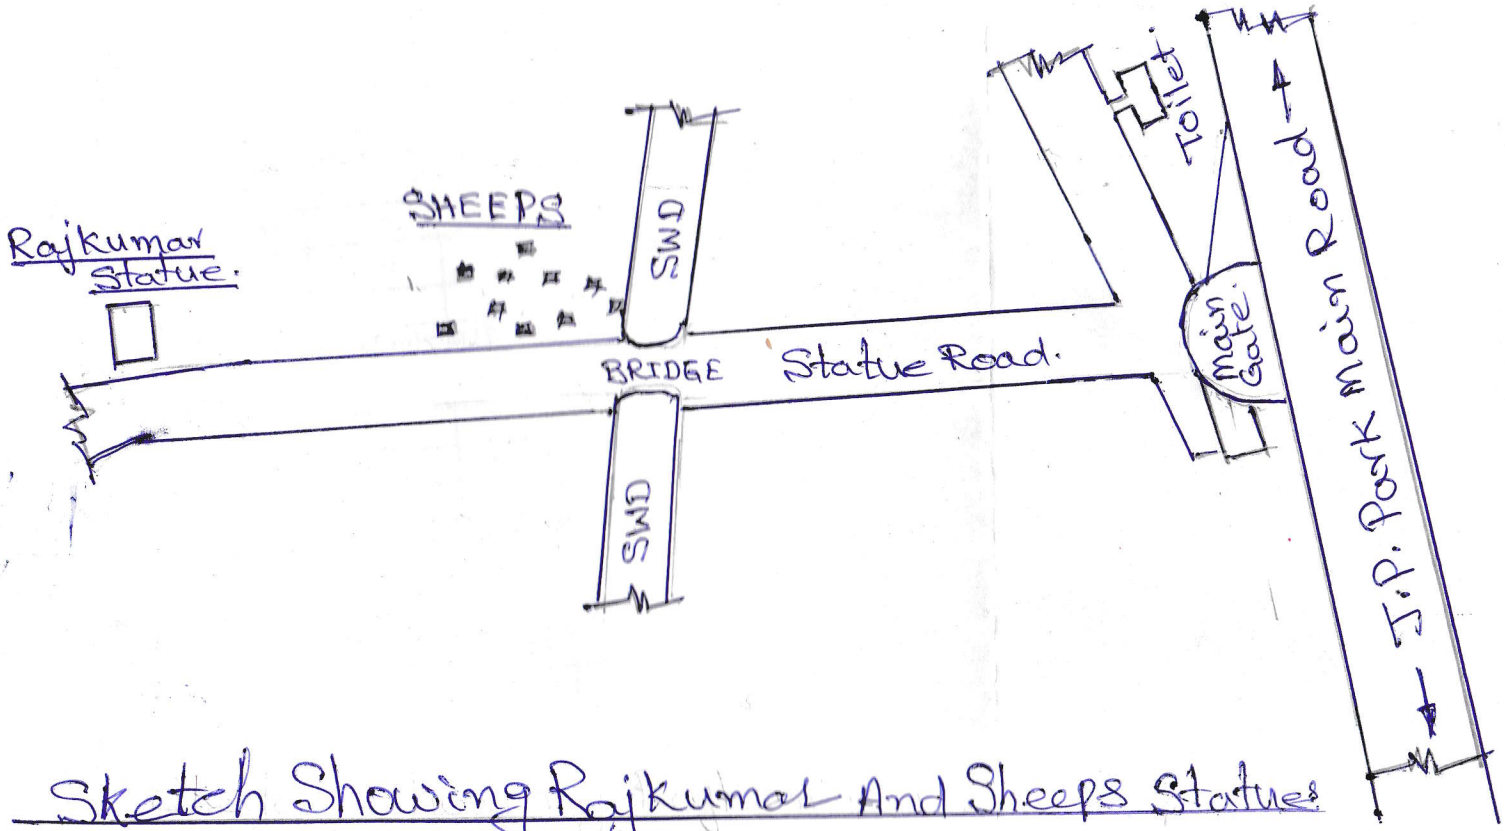

Sketch Showing Rajkumar And Sheeps Statues

ಸಹಾಯಕ ಕಾರ್ಯಪಾಲಕ ಅಭಿಯಂತರರು
ಆರ್.ಆರ್. ನಗರ ಯೋಜನೆ ಉಪ-ವಿಭಾಗ-01
ಬೃಹತ್ ಬೆಂಗಳೂರು ಮಹಾನಗರ ಪಾಲಿಕೆ

6834.00	410.04	1.50	60.00	0.89	53.40	